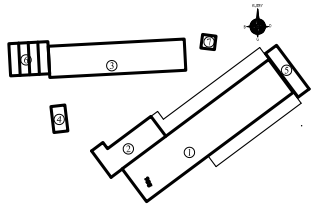

YERLEŞİM PLANI ÖLÇEK:1/500

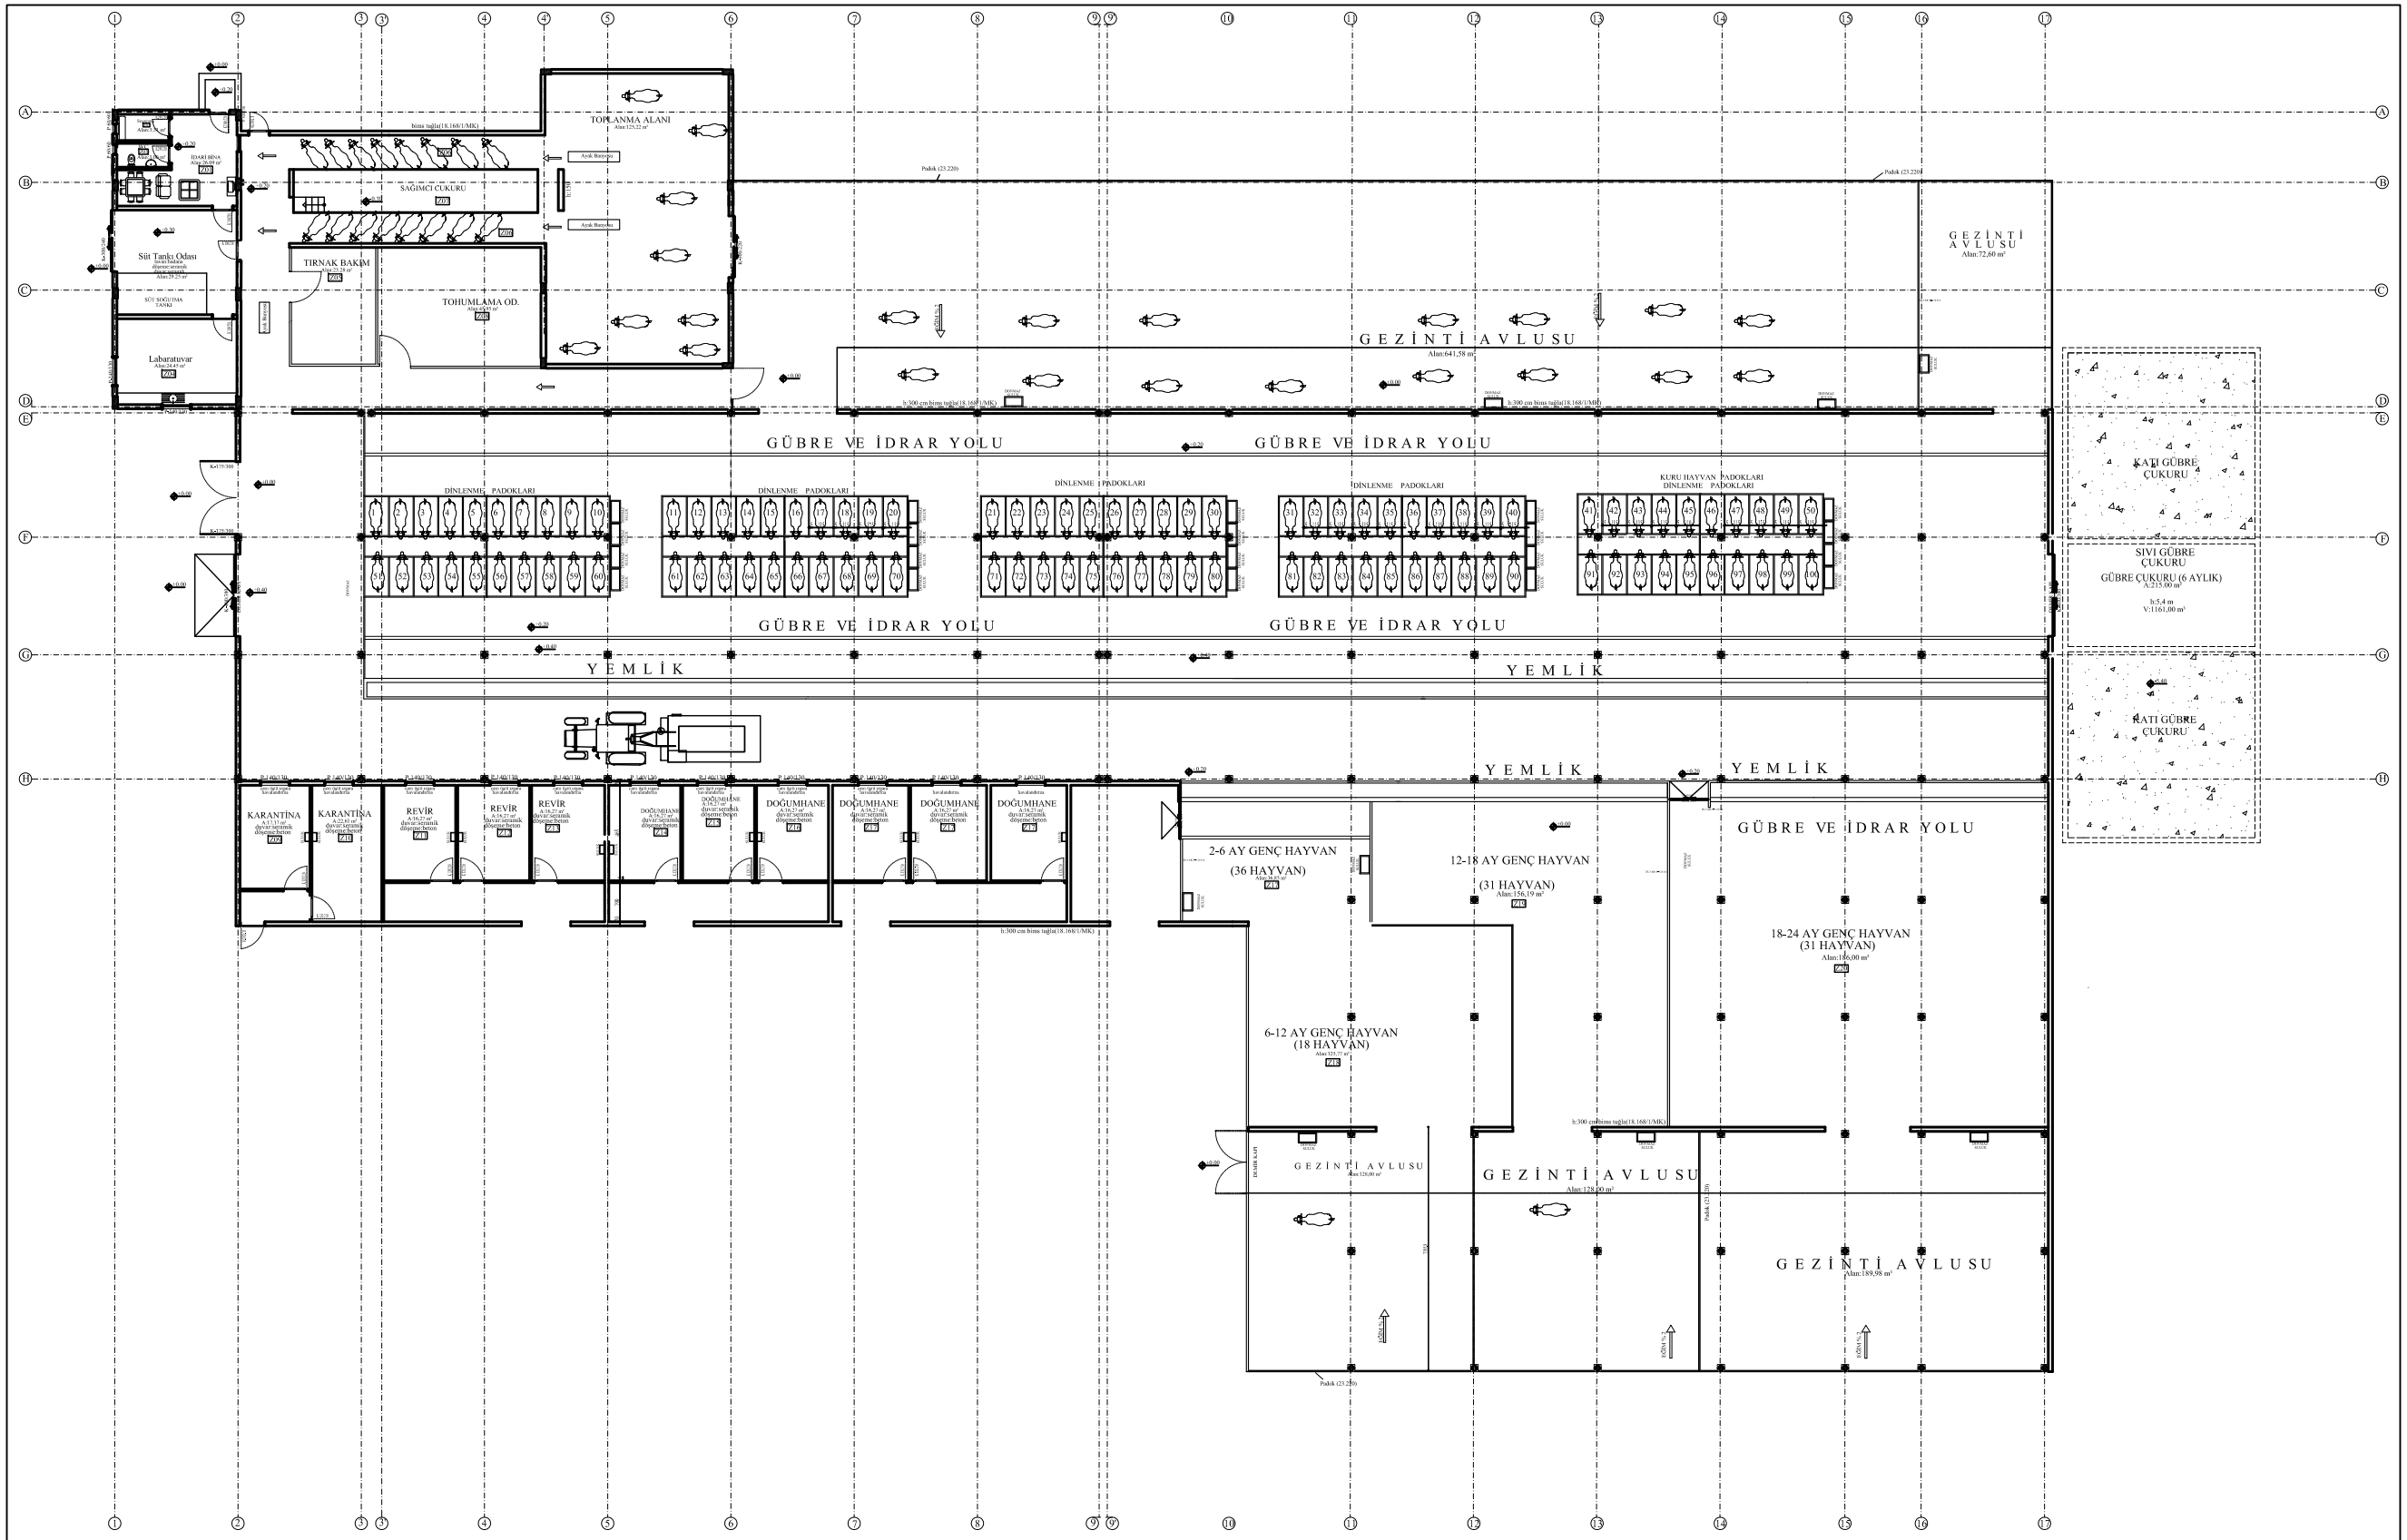

ÇİFT SIRALI 100 BAŞ HAYVAN BARINAĞI-SÜT SAĞIM BİNASI VE GENÇ HAYVAN BİNASI PLANI ÖLÇEK:1/100

TÜRKİYE DAMIZLIK SIĞIR YETİŞTİRİCİLERİ MERKEZ BİRLİĞİ

İSKİŞEHİR YOLU ÜZERİ MUSTAFA KEMAL MH. NO:5
ÇANKAYA/ANKARA
TEL: 0312 219 45 00 FAX: 0312 219 45 50

PROJE ADI

MU

PAFTA ADI

PAFTA NO	ÖLÇEK
MU -1	1/100
TARİH	22.06.2015

BU PROJE AŞAĞIDA İMZASI VE MÜHRÜ BULUNAN MİMARLAR TARAFINDAN HAZIRLANMIŞTIR, PROJENİN GÖLGELENMİŞ ALANLARI MİMARLAR ODASI MÜELLİFLİK HAKLARINA SAHİPTİRLER.

PROJE BİLGİLERİ	İLİ	İLÇESİ	KÖY / MAHALLE	PAFTA	ADA PARSEL
	HATAY	ALTINÖZÜ	ÖREN		

ARSA ALANI	BİNA OTURUM ALANI	TOPLAM İNŞAAT ALANI	KAT ADEDİ	İNŞAAT ŞEKLİ	DEPREM BÖLGESİ
				BA	

MÜTEAHHİT

MİMARİ PROJE

PROJE MÜELLİFLERİ	ADI SOYADI	ÜNVAN	ODA SİCİL NO.	İMZA	
YAPAN	ECE KÜRÜM ERDOĞAN	MİMAR	63485		
ÇİZEN	ERDEM YILMAZ	İNŞAAT TEKNİKERİ			
KONTROL	MURAT BİLGE	İNŞAAT MÜHENDİSİ			

ONAY ..../..../2015

KURUM ONAYI ..../..../2015